


ENTREPLANTA

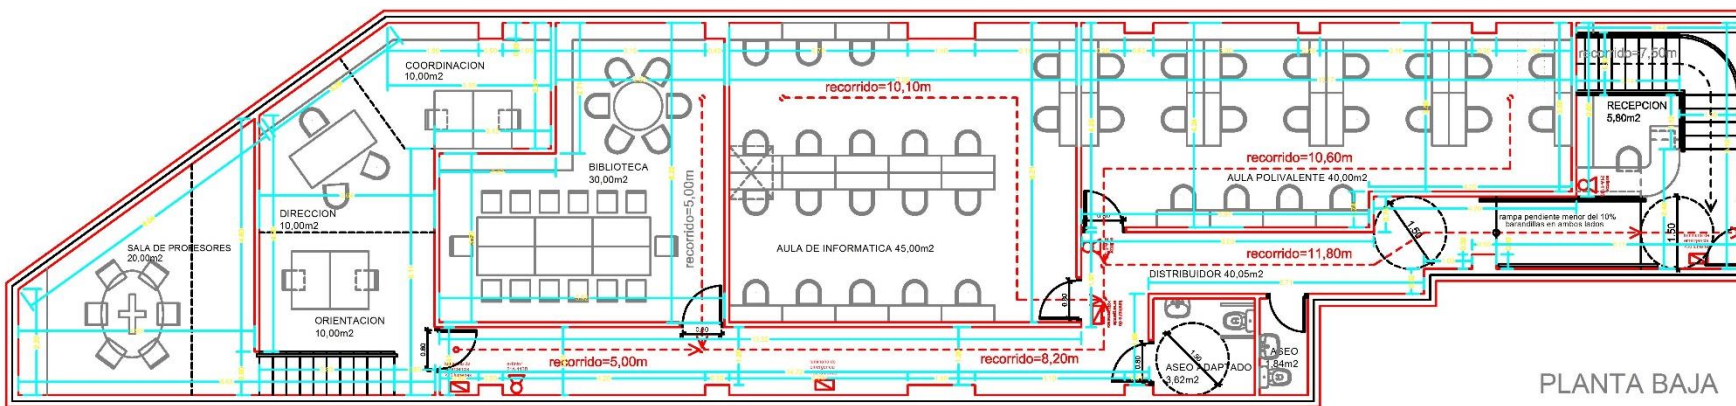


PLANTA BAJA

PLANTA BAJA ENTREPLANTA

- SECRETARIA = 12,00m²
- AULA DE GESTION = 60,15m²
- AULA DE INFORMATICA = 45,50m²
- PASILLO+ESCALERA = 18,50m²
- AULA POLIVALENTE = 40,00m²
- AULA DE INFORMATICA = 45,00m²
- DISTRIBUIDOR = 40,05m²
- DIRECCION-ORIENTACION-COORDINACION = 30,00m²
- direccion 10,00 + orientacion 10,00 + coordinacion 10,00
- RECEPCION = 5,80m²
- BIBLIOTECA = 30,00m²
- SALA DE PROFESORES = 20,00m²
- ASEOS = 5,46m² aseo 1,84 + aseo publico adaptado 3,62

TOTAL SUPERFICIE utili = 352,46m² * construida = 390,05m²

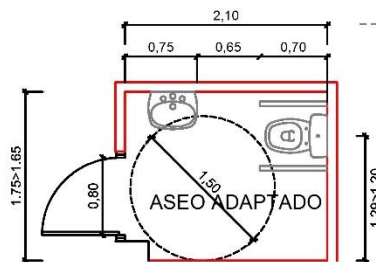


DIMENSIONES DEL ASEO DE USO PUBLICO ADAPTADO. ESC. 1/50


recorrido principal de evacuacion



ESTUDIO ARQUITECTURA E URBANISMO		MONTEVIDEO, 6.411 27001 LUGO. T.FNO. FAX. 992.251734	
INFORME	CERTIFICADO "CONDICIONES DE PROTECCION CONTRA INCENDIOS EN LOS EDIFICIOS"	DATA	OCTUBRE-2001
SITUACION	RUA RAFAEL DE VEGA 12 BAIXO 27002 - CONCELLO DE LUGO	ESCALA	GENERAL: 1/100
PROMOTOR	F y G ASOCIADOS C.B. CIF E-27264118 tno. 992.226.655	ARQUITECTO	
PLANO	PLANTA DE DISTRIBUCION-SUPERFICIES CPl-06	N.	2
MANUEL URBANO BARRIO Y MOURE			

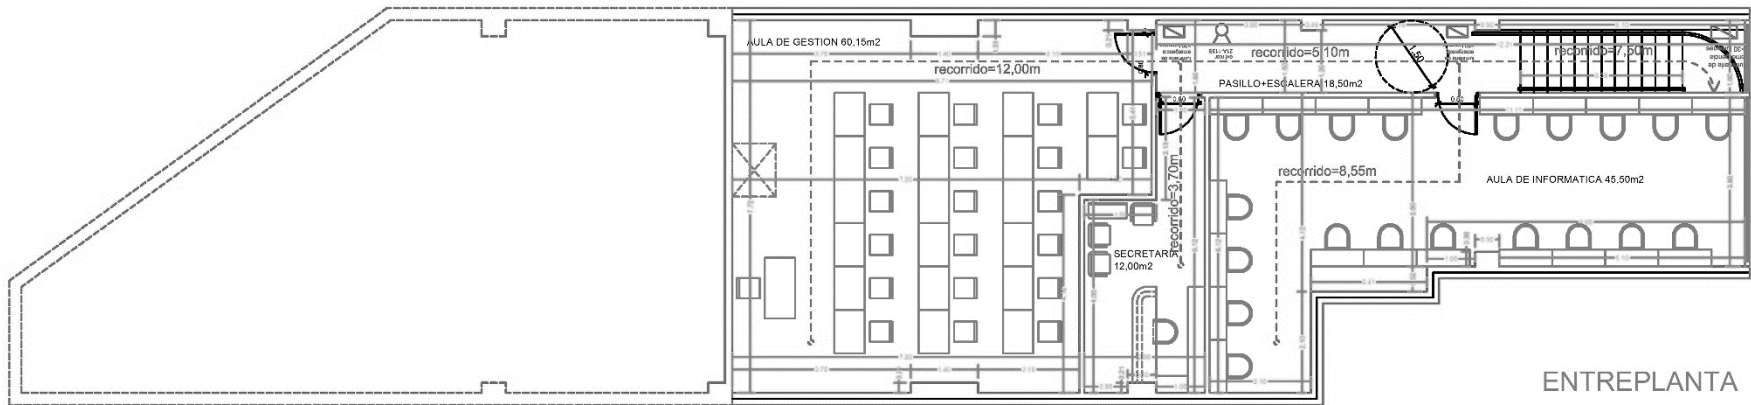

ENTREPLANTA

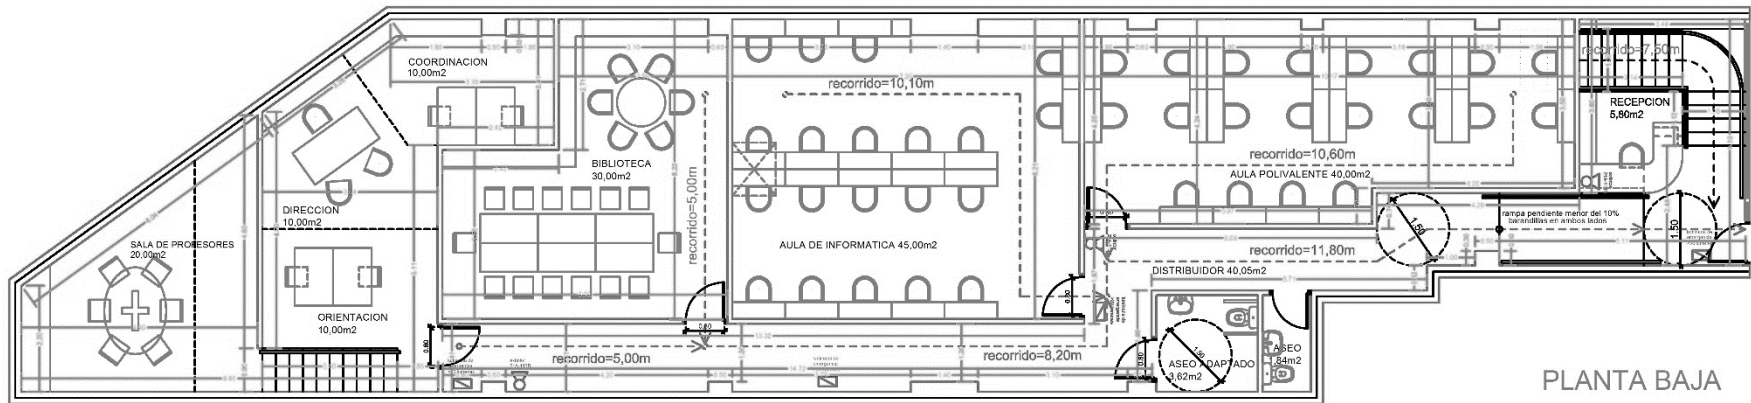


PLANTA BAJA

ENTREPLANTA
PLANTA BAJA

- SECRETARIA = 12,00m²
- AULA DE GESTION = 60,15m²
- AULA DE INFORMÁTICA = 45,50m²
- PASILLO+ESCALERA = 18,50m²
- AULA POLIVALENTE = 40,00m²
- AULA DE INFORMÁTICA = 45,00m²
- DISTRIBUIDOR = 40,05m²
- DIRECCION-ORIENTACION-COORDINACION = 30,00m²
- direccion 10,00 + orientacion 10,00 + coordinacion 10,00
- RECEPCION = 5,80m²
- BIBLIOTECA = 30,00m²
- SALA DE PROFESORES = 20,00m²
- ASEOS = 5,46m² aseo 1,84 + aseo publico adaptado 3,62

TOTAL SUPERFICIE utili = 352,46m² * construida = 390,05m²

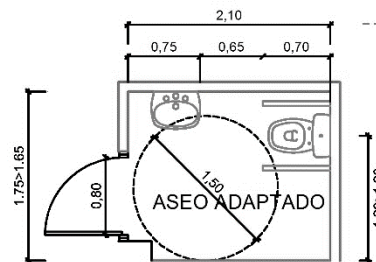

DIMENSIONES DEL ASEO DE USO PUBLICO ADAPTADO. ESC: 1/50

recorrido principal de evacuacion

luminaria de emergencia
>30 lúmenes



extintor
21A-113B



ESTUDIO



ARQUITECTURA E URBANISMO

MONTENDEO, 6. 411 27001 LUGO. T.FNO-FAX: 982 251704

INFORME	CERTIFICADO "CONDICIONES DE PROTECCION CONTRA INCENDIOS EN LOS EDIFICIOS"	DATA	OCTUBRE-2001	ESCALA	XERAL: 1/100
SITUACION	RUA RAFAEL DE VEGA 12 BAIXO 27002 - CONCELO DE LUGO	ARQUITECTO			
PROMOTOR	F y G ASOCIADOS C.B. CIF E-27264118 Tfo. 982 226 655				
PLANO	PLANTA DE DISTRIBUCION SUPERFICIES CPI-96	N.	2		
MANUEL URBANO BARRIO Y MOURE					