



2 Alzado posterior [norte]

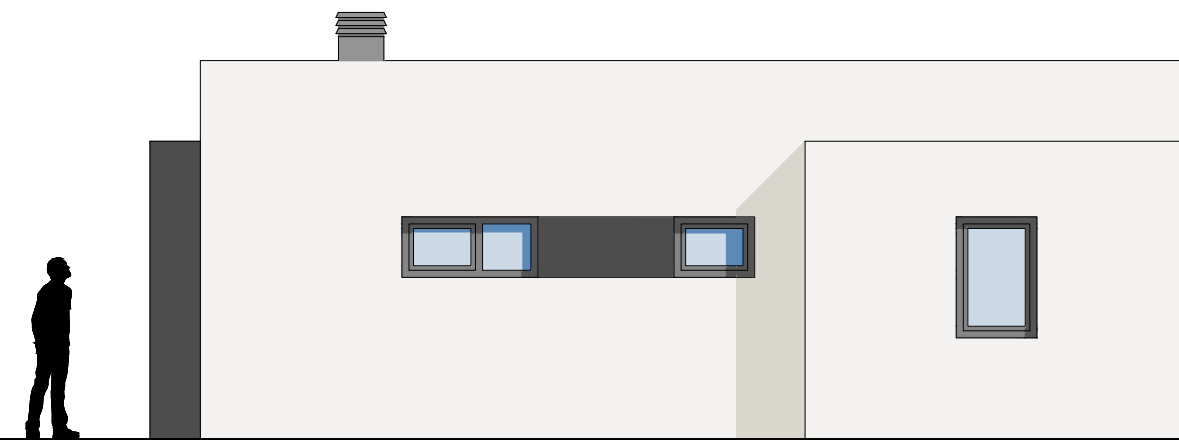

4 Alzado lateral derecho [este]

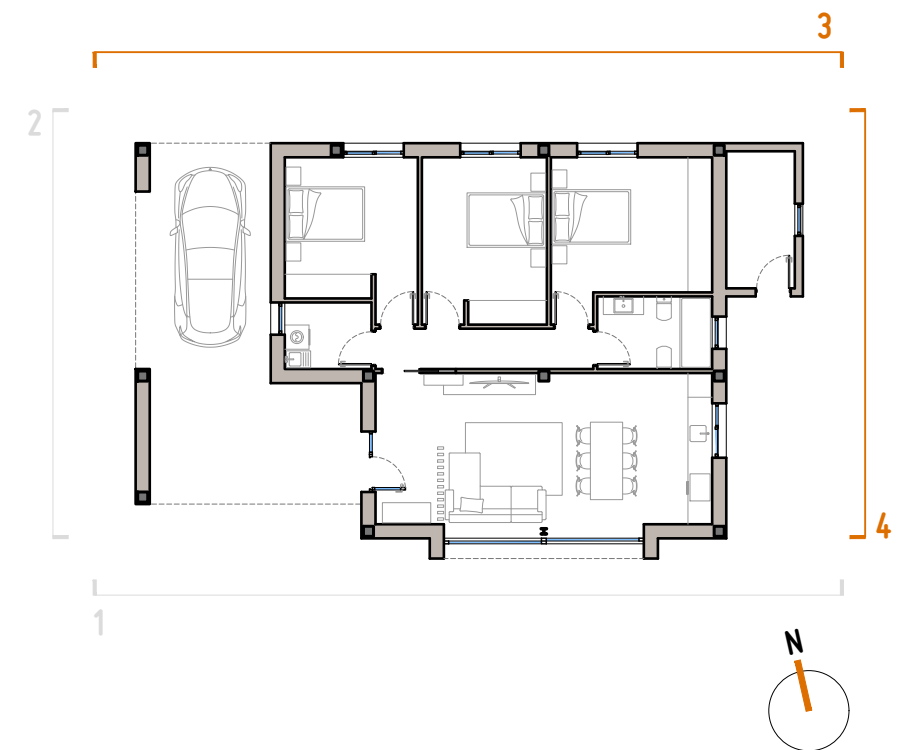

LA DOCUMENTACIÓN E INFORMACIÓN CONTENIDA EN ESTE PLANO ESTÁ SUJETA A POSIBLES MODIFICACIONES TÉCNICAS, JURÍDICAS O ADMINISTRATIVAS DERIVADAS DE CONCESIÓN DE LA LICENCIA.

**PROTECCIÓN DE LOS DERECHOS DE PROPIEDAD INTELECTUAL**

QUEDA PROHIBIDA LA REPRODUCCIÓN, UTILIZACIÓN, MODIFICACIÓN Y DISTRIBUCIÓN DE ESTE PLANO EN CUALQUIER TIPO DE SOPORTE SIN PERMISO EXPLÍCITO DEL ARQUITECTO AUTOR DEL MISMO.

**PROYECTO BÁSICO Y DE EJECUCIÓN PARA VIVIENDA UNIFAMILIAR AISLADA**



PROMOTOR RUBÉN CEIDE, S.L.U.

SITUACIÓN Lg. A Boleta, Polígono 296/Parcela 95 - FRIOL (Lugo)

No. EXPTE. 24/24 VRC.1

FECHA Agosto 2024

rafael otero mato  
ARQUITECTO 2355 COAG

PLANO ALZADOS 3 y 4

ESCALA 1/75

MODIFICADO -

#PLANO  
**A03**